


Nr kancelaryjny: WGD.6F...1-542/2018
Obręb: Zebrzydowice Gó...
Nr działki: 515/3 i inne
Seksja: 6.121.26.19.2

Mapa zasadnicza
Skala 1 : 1000

Województwo: śląskie
Powiat: cieszyński
Jednostka ewidencyjna: Zebrzydowice

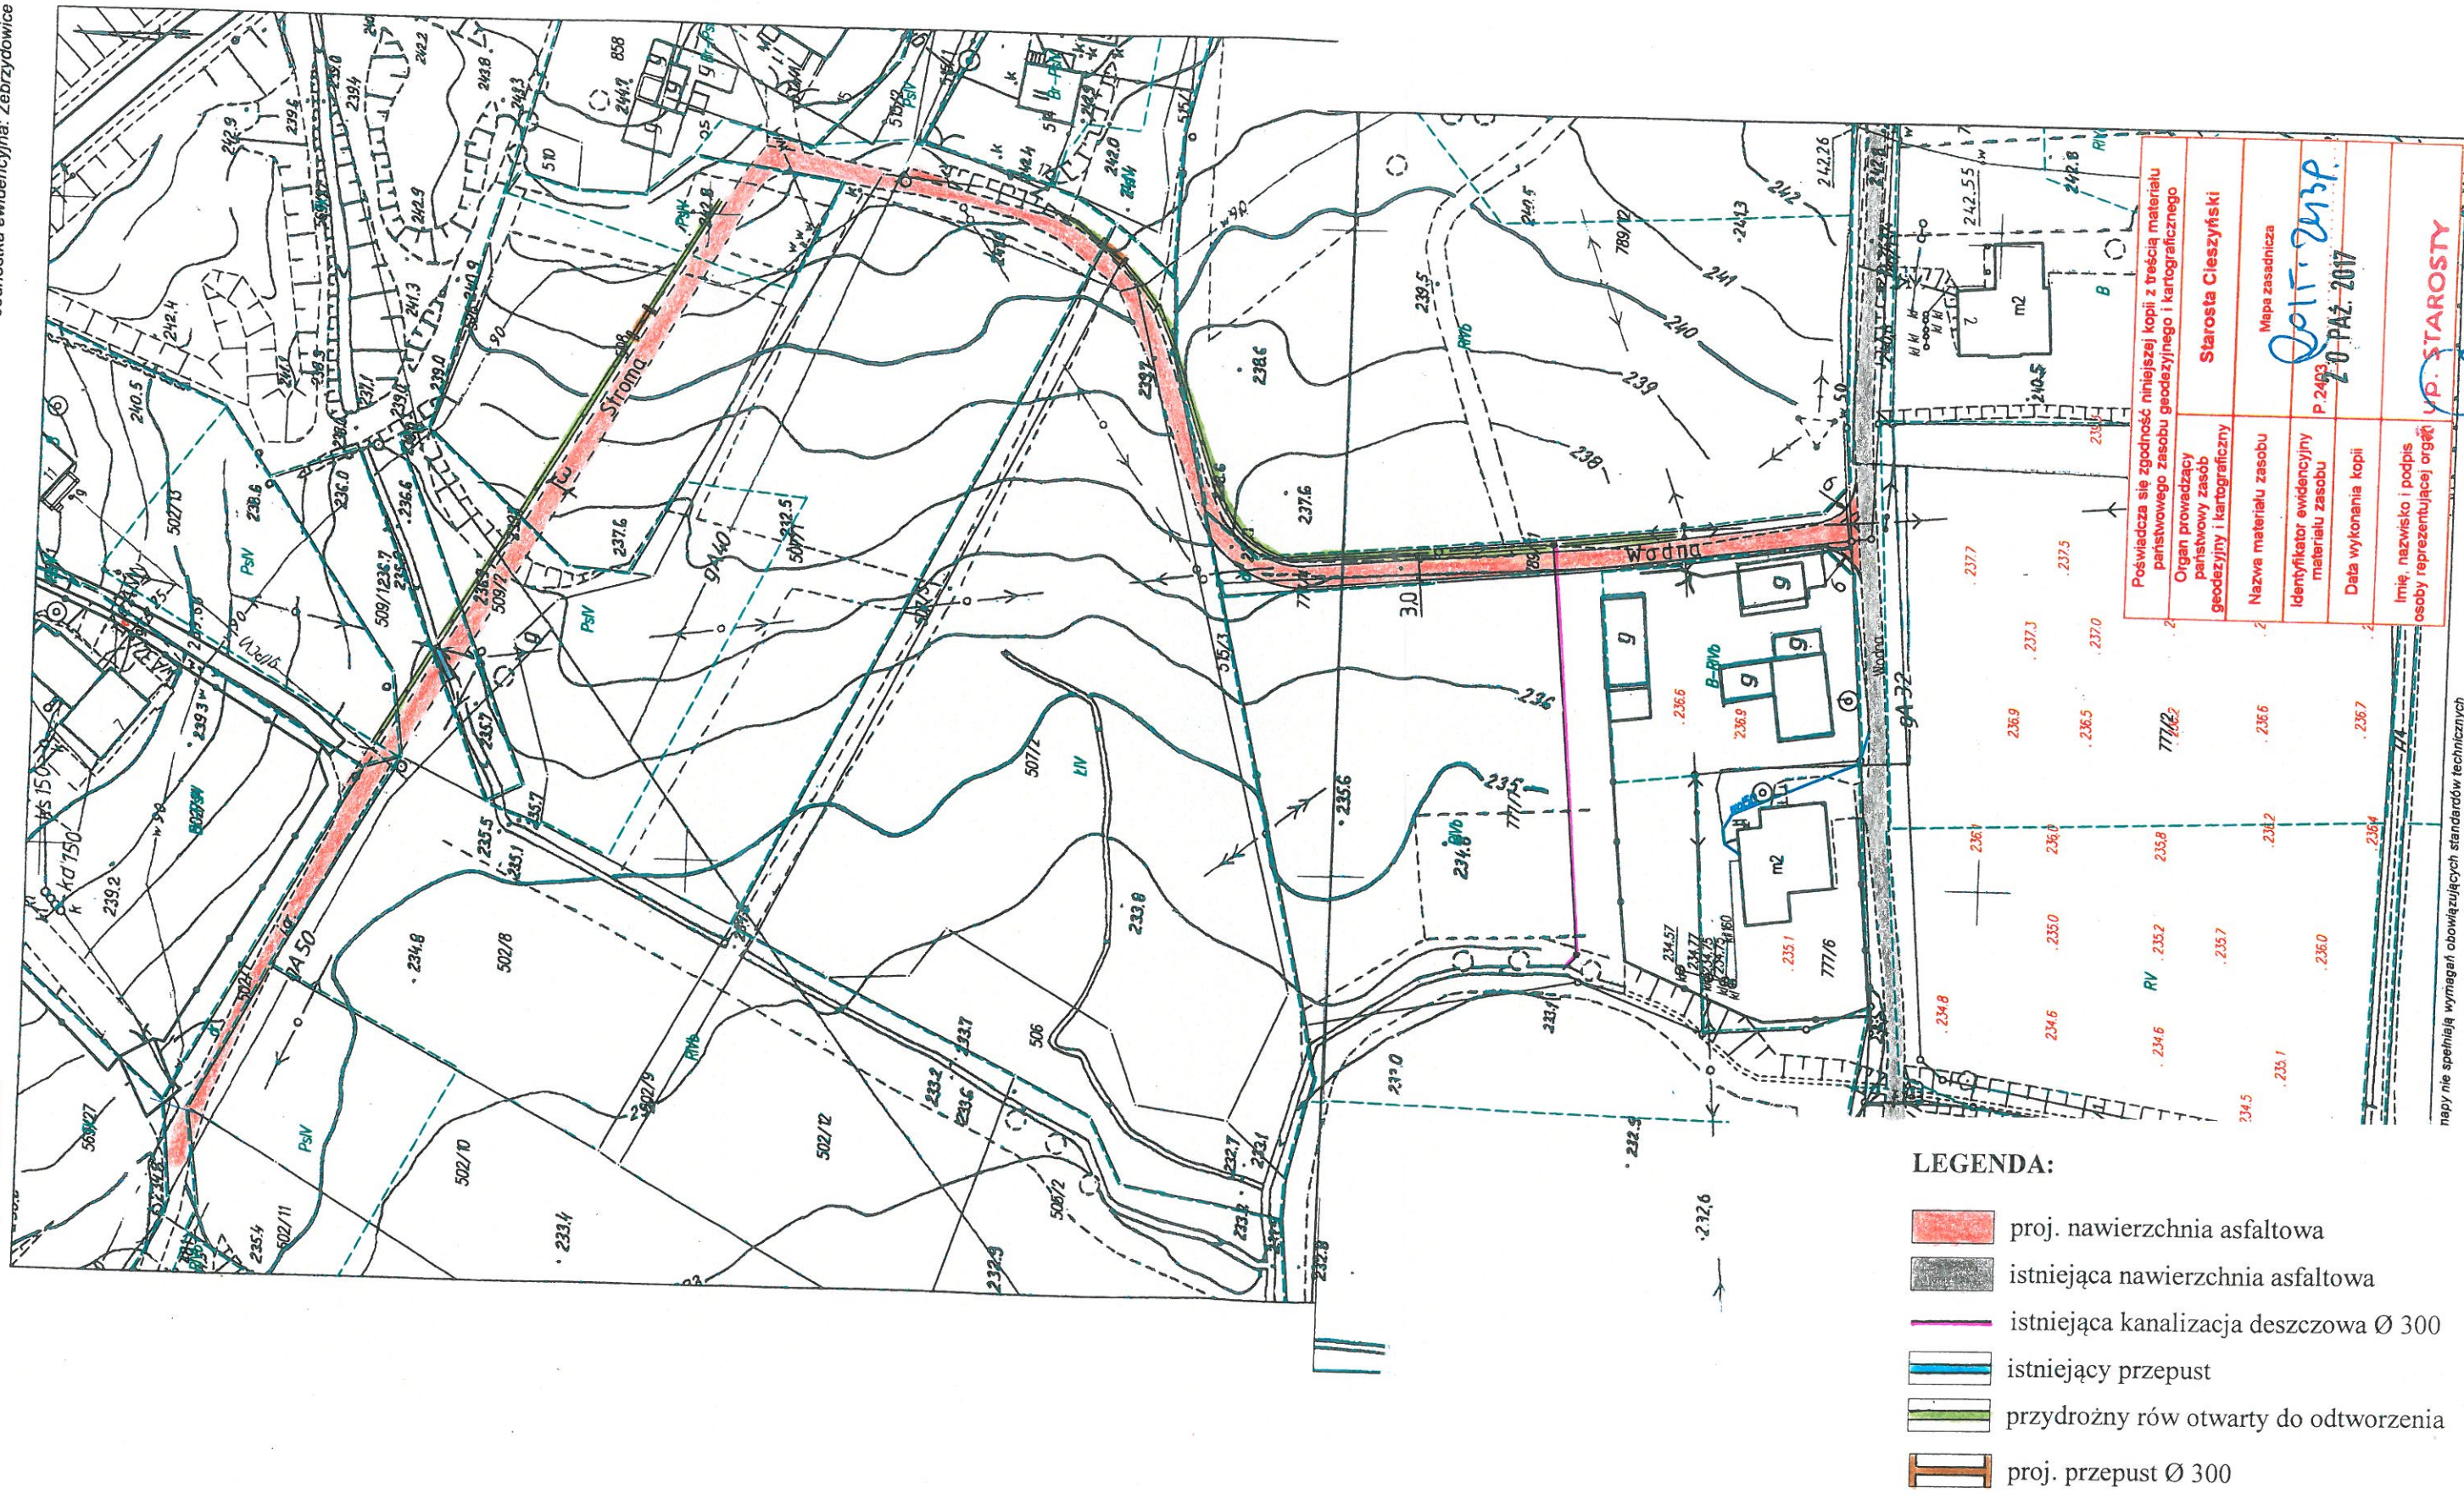

LEGENDA:

- proj. nawierzchnia asfaltowa
- istniejąca nawierzchnia asfaltowa
- istniejąca kanalizacja deszczowa Ø 300
- istniejący przepust
- przydrożny rów otwarty do odtworzenia
- proj. przepust Ø 300

Projekt zagospodarowania terenu przebudowy drogi dojazdowej do pól
ul. Wodnej w Kończycach Małych i ul. Stromej w Zebrzydowicach

skala 1: 1000

Pozwiera się zgodność niniejszej kopii z treścią materiału państwowego zasobu geodezyjnego i kartograficznego	
Organ prowadzący państwowy zasób geodezyjny i kartograficzny	Starosta Cieszyński
Nazwa materiału zasobu	Mapa zasadnicza
Identyfikator ewidencyjny materiału zasobu	P 2493
Data wykonania kopii	20 PAŹ. 2017
Imię, nazwisko i podpis osoby reprezentującej organ	P. STAROSTY

mapy nie spełniają wymagań obowiązujących standardów technicznych

Biuro Architektury i Urbanistyki
P. Inżynier Wydziału Geodezji i Kartografii