\MAPA DO CELÓW PROJEKTOWYCH
SKALA 1:500

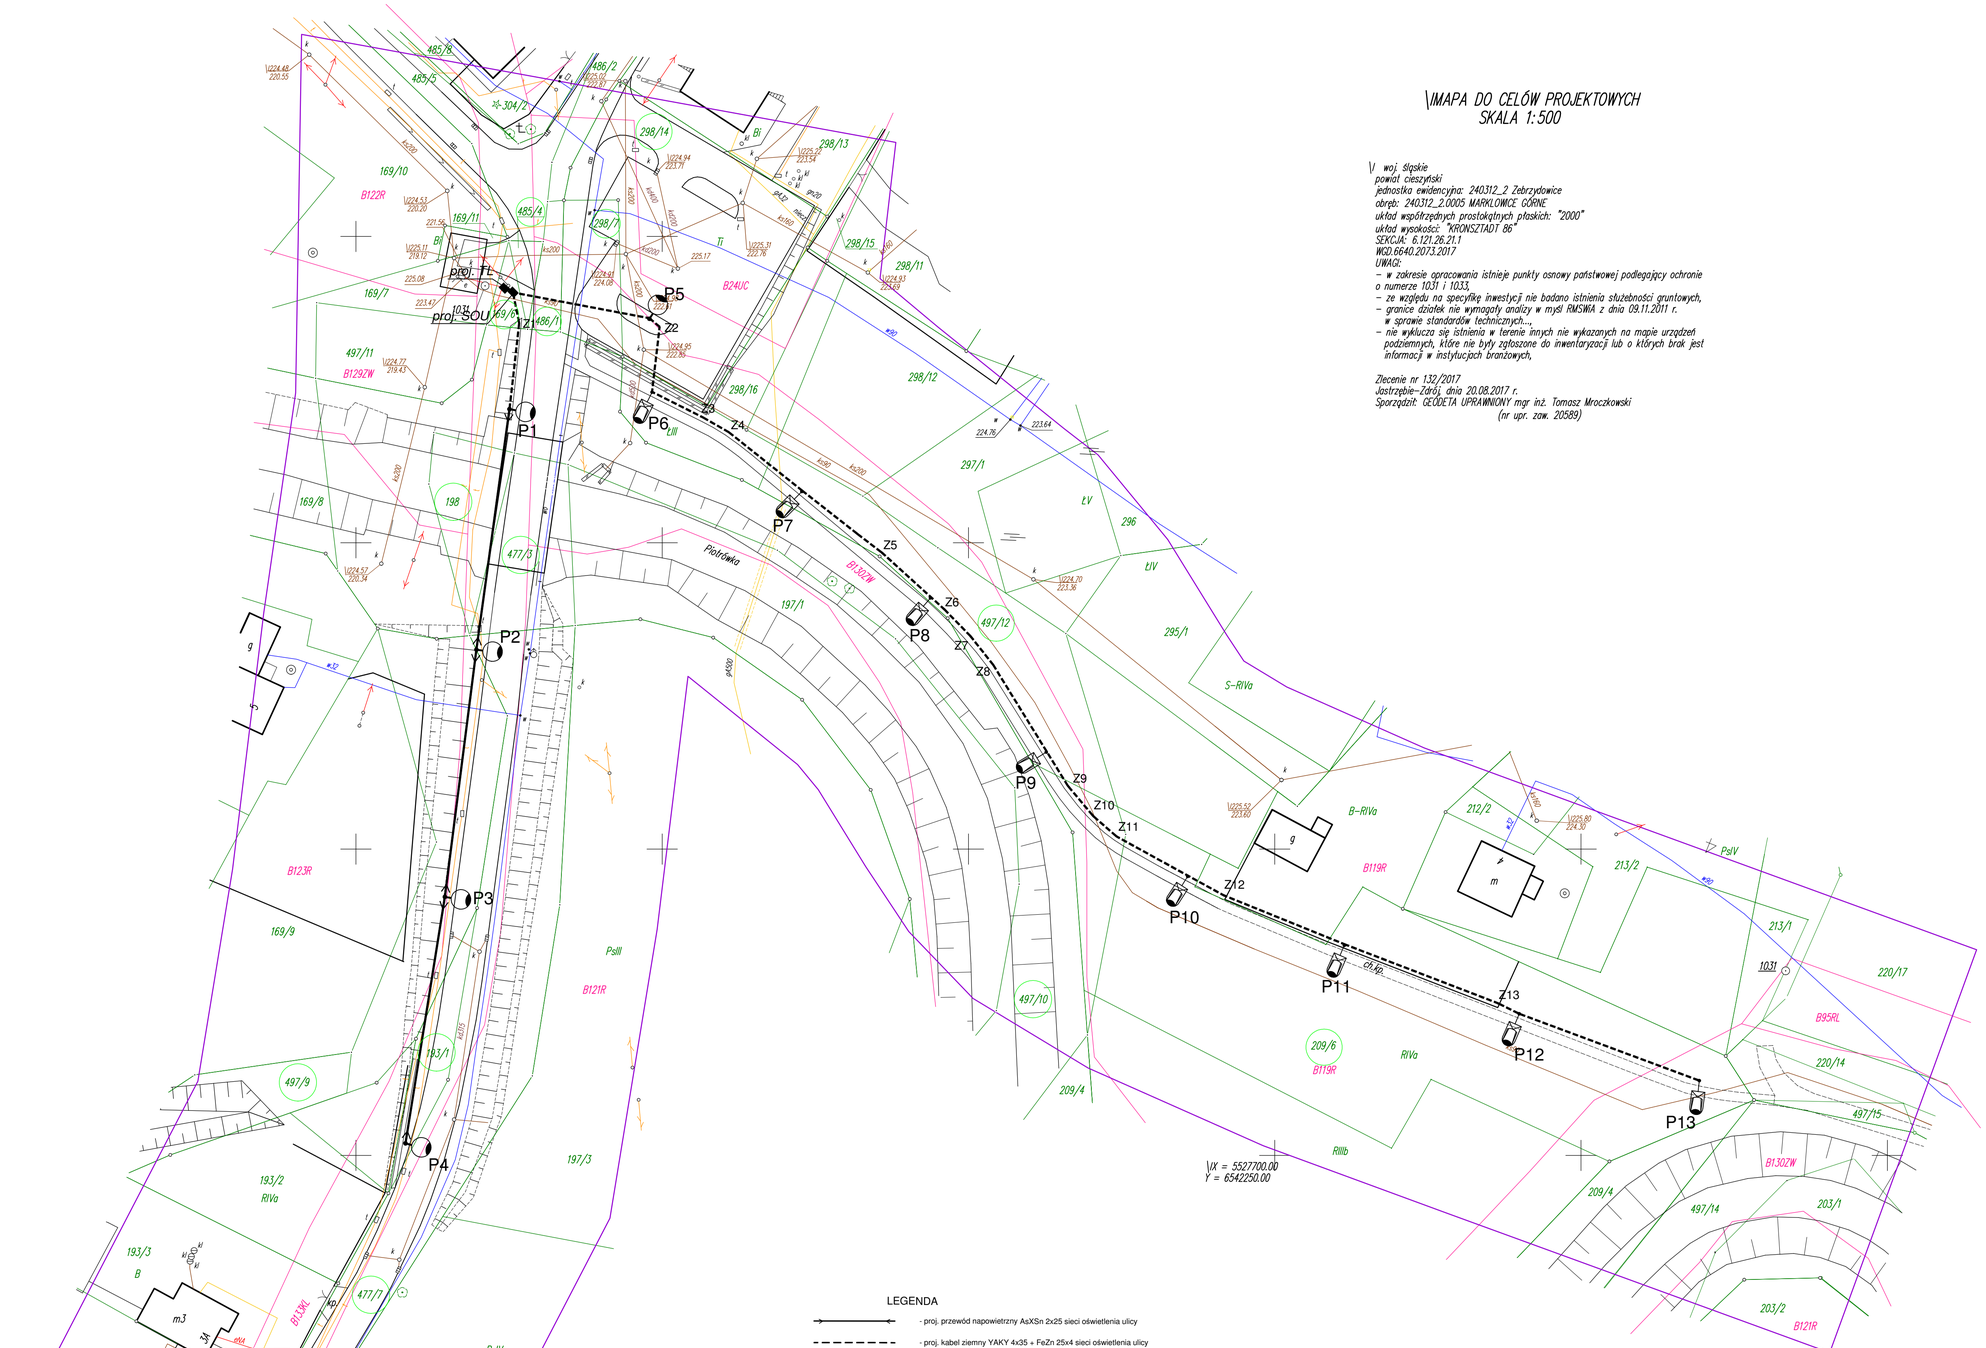

N

STAROSTA CIESZYŃSKI

Na podstawie art. 28b i art. 28c ustawy z dnia 17 maja 1989 r. - Prawo geodezyjne i kartograficzne (t. j. Dz. U. z 2016 roku poz. 1629 z późn. zm.) informuję, iż dokumentacja projektowa była przedmiotem narady koordynacyjnej, która odbyła się w dniu 26 WRZ. 2017 r., w siedzibie Wydziału Geodezji, Kartografii i Katastru Starostwa Powiatowego w Cieszynie,

X bezpośrednio,
☐ za pomocą środków komunikacji elektronicznej.

Znak sprawy: WGD.6630. 284.2017

z up. STAROSTY
Gabriela Pilarczyk
inspektor
(podpis)

województwo śląskie
powiat cieszyński
jednostka ewidencyjna: 240312_2 Zebrzydowice
obręb: 240312_2.0005 MARKLOWICE GÓRNE
układ współrzędnych prostokątnych płaskich: "2000"
układ wysokości: "KRONSZTADT 86"
SEKCJA: 6.121.26.21.1
WGD.6640.2073.2017
UWAGI:
- w zakresie opracowania istnieje punkty osnowy państwowej podlegający ochronie o numerze 1031 i 1033,
- ze względu na specyfikę inwestycji nie badano istnienia służebności gruntowych,
- granice działek nie wymagały analizy w myśl RMSWiA z dnia 09.11.2011 r. w sprawie standardów technicznych...,
- nie wyklucza się istnienia w terenie innych nie wykazanych na mapie urządzeń podziemnych, które nie były zgłoszone do inwentaryzacji lub o których brak jest informacji w instytucjach branżowych,

Zlecenie nr 132/2017
Jastrzębie-Zdrój, dnia 20.08.2017 r.
Sporządził: GEODETA UPRAWNIONY mgr inż. Tomasz Mroczkowski
(nr upr. zaw. 20589)

LEGENDA

- proj. przewód napowietrzny AsXSn 2x25 sieci oświetlenia ulicy
- proj. kabel ziemny YAKY 4x35 + FeZn 25x4 sieci oświetlenia ulicy
- proj. słup oświetleniowy wirobetonowy o wysokości h=10,5m z oprawą oświetleniową sodową o mocy 150W na wysięgniku L=1m
- proj. słup oświetleniowy stalowy cylindryczny o wysokości h=5m na fundamencie 0,3x0,3x1,0 z oprawą oświetleniową sodową o mocy 70W bez wysięgnika
- projektowane uziemienie - sonda FeZn M18 L=6m

P1 - nr oprawy oświetleniowej

UWAGA!
1. W pobliżu istniejącego uzbrojenia terenu wykopy poprzedzić przekopem kontrolnym, a prace prowadzić ręcznie pod nadzorem
2. Przestrzegać zaleceń podanych w uzgodnieniach branżowych i uzgodnieniach właścicielami posesji przez które przechodzi inwestycja
3. W przypadku stwierdzenia uzbrojenia nie wykazanego na mapach przerwać prace i uzgodnić kolizję z właściwymi służbami technicznymi.
4. Od szafki oświetleniowej SOU do oprawy P5 oraz od oprawy P5 do P6 wykonać PRZEWIERT STERÓWANY
5. Wszystkie kable prowadzone w ziemi na całej długości ułożyć w rurze ochronnej

Opracował:	tech. Janusz Bialecki	
Opracował:	inż. Mariusz Czapnik	
Projektował:	mgr inż. Przemysław Waltar upr. nr SLK/5860/PWBE/15	

Stadium: PROJEKT BUDOWLANO-WYKONAWCZY — Branża: ELEKTRYCZNA

Obiekt: OŚWIETLENIE ULICZNE

Nazwa: BUDOWA OŚWIETLENIA ULICZNEGO NA TERENIE GMINY ZEBRZYDOWICE - DROGA GMINNA UL. SZKOLNEJ W MARKLOWICACH GÓRNYCH ORAZ CHODNIK DO UL. NOWY DWÓR

Rysunek: Projekt zagospodarowania terenu w skali 1:500

Inwestor: Gmina Zebrzydowice, ul. Ks. A. Janusza 6, 43-410 Zebrzydowice

Lokalizacja: ul. Szkolna, Marklowice Górne

FAZA FIRMA PROJEKTOWO-WYKONAWCZA
Firma Projektowo-Wykonawcza FAZA
Przemysław Waltar
ul.Kolejowa 7, 44-337 Jastrzębie-Zdrój
tel. 607 517 924
email: faza@wp@gmail.com
NIP: 6320170400, REGON: 360374262

Data: 09.2017
Skala: 1:500
Nr rysunku: E-01