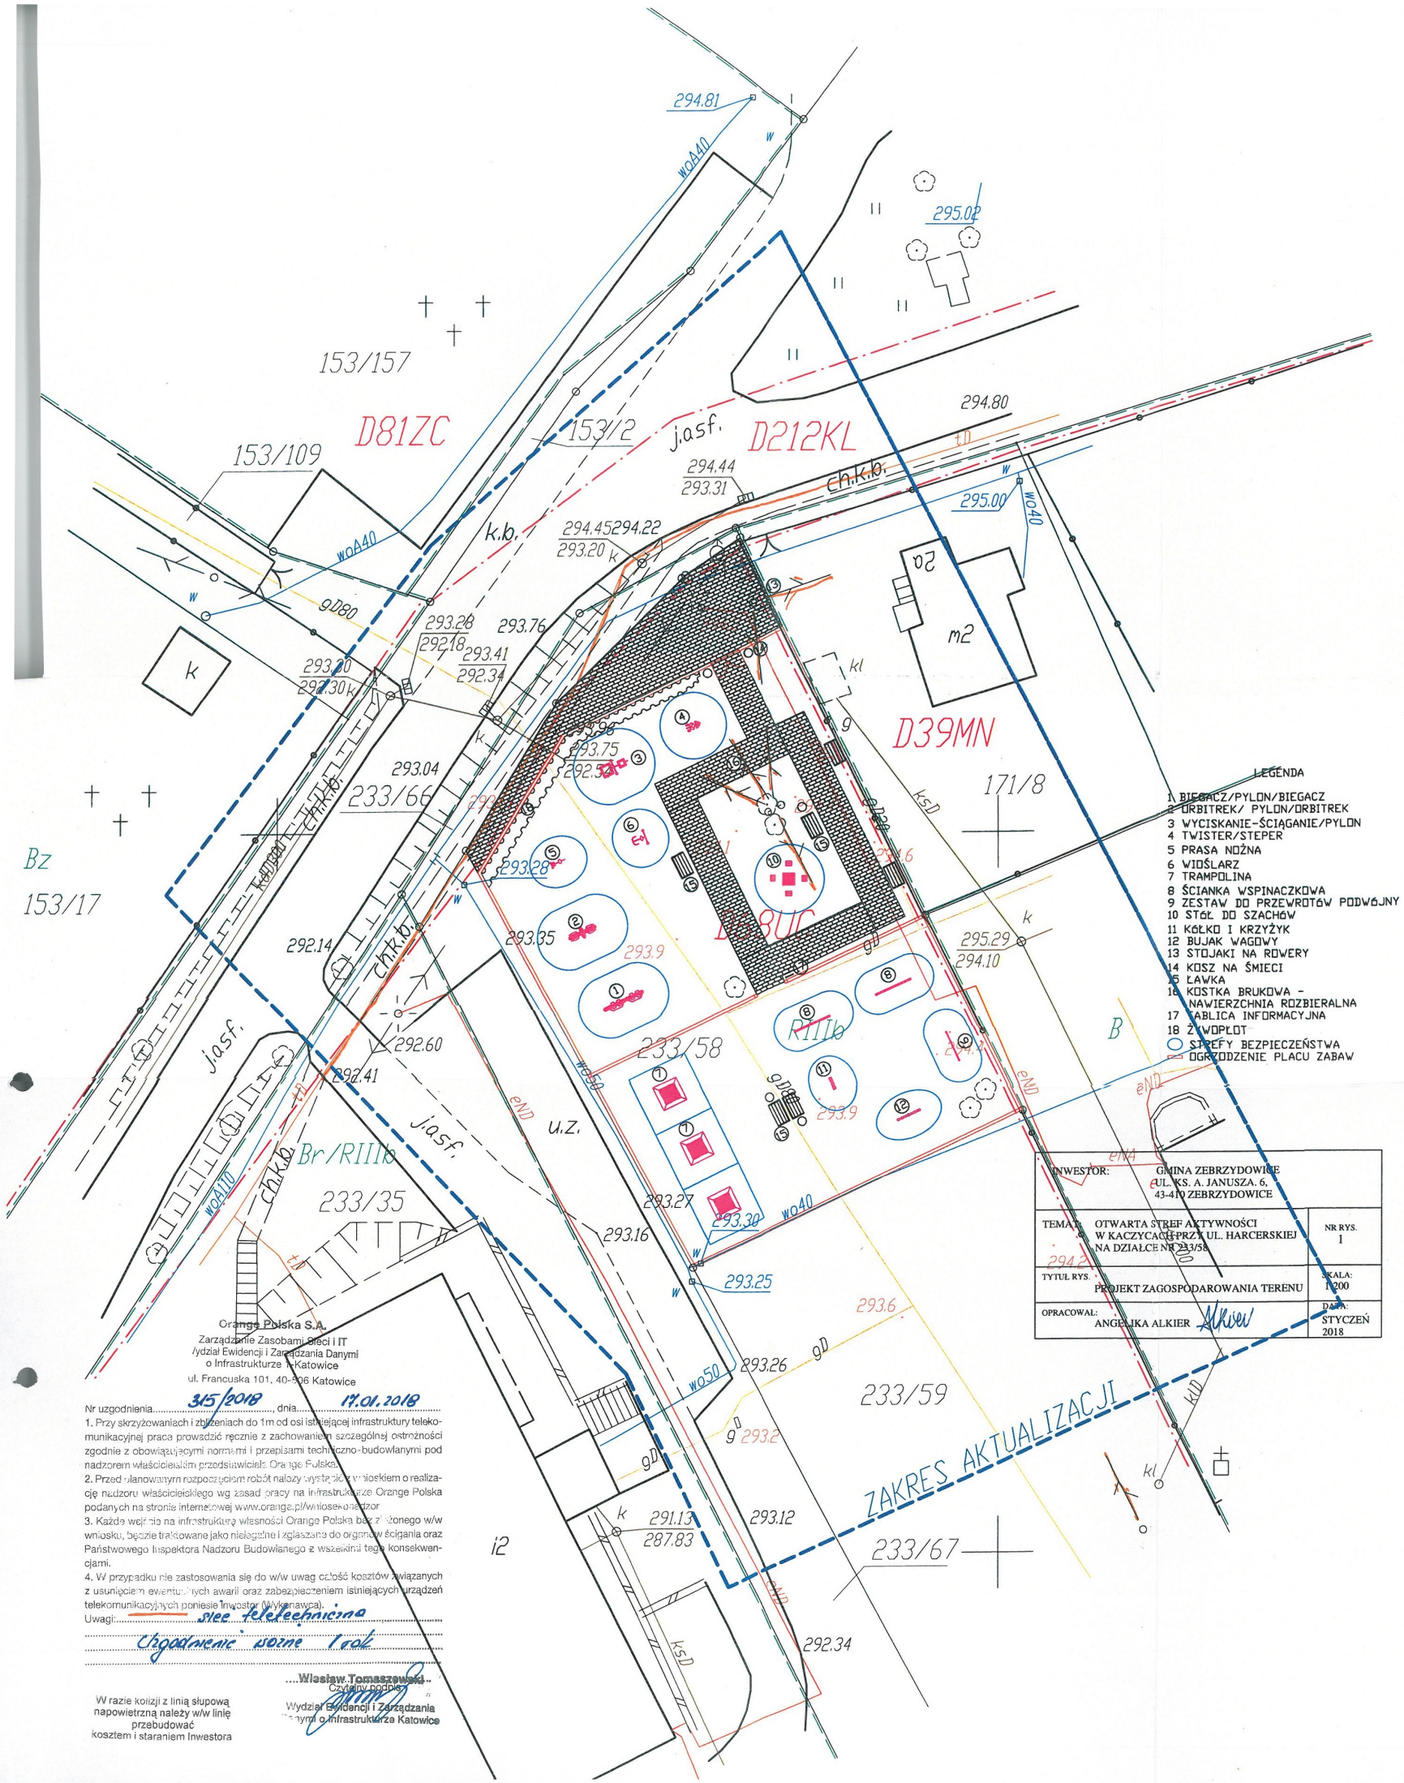
294.81
WOA40
295.02
153/157
D81ZC
153/2
j.asf.
D212KL
294.80
153/109
294.44
293.31
ch.k.b.
295.00
WO40
k.b.
294.45294.22
293.20
WOA40
gD80
293.28
293.76
292.18
293.41
292.34
293.20
292.30
k
2a
m2
kl
D39MN
293.04
233/66
293.75
292.52
171/8
ksD
LEGENDA
1 BIEGACZ/PYLON/BIEGACZ
2 ORBITREK/ PYLON/ORBITREK
3 WYCISKANIE-ŚCIĄGANIE/PYLON
4 TWISTER/STEPER
5 PRASA NÓŻNA
6 WIOŚLARZ
7 TRAMPOLINA
8 ŚCIANKA WSPINACZKOWA
9 ZESTAW DO PRZEWROTÓW PODWÓJNY
10 STÓŁ DO SZACHÓW
11 KÓŁKO I KRZYŻYK
12 BUJAK WAGOWY
13 STOJAKI NA ROWERY
14 KOSZ NA ŚMIECI
15 ŁAWKA
16 KOSTKA BRUKOWA - NAWIERZCHNIA ROZBIERALNA
17 TABLICA INFORMACYJNA
18 ŻYWOPŁOT
STREFY BEZPIECZEŃSTWA
OGRODZENIE PLACU ZABAW
Bz
153/17
293.35
293.9
D39UC
295.29
294.10
k
gD
RIIIb
233/58
293.9
B
eND
292.14
292.60
292.41
j.asf.
ch.k.b.
Br/RIIIb
233/35
WOA110
WO50
u.z.
293.27
293.30
WO40
293.16
293.25
293.6
293.26
233/59
293.2
ZAKRES AKTUALIZACJI
291.13
287.83
293.12
233/67
292.34
i2
Orange Polska S.A.
Zarządzanie Zasobami Sieci i IT
/ydział Ewidencji i Zarządzania Danymi
o Infrastrukturze w Katowice
ul. Francuska 101, 40-506 Katowice
Nr uzgodnienia 315/2018 , dnia 17.01.2018
1. Przy skrzyżowaniach i zbliżeniach do 1m od osi istniejącej infrastruktury telekomunikacyjnej praca prowadzić ręcznie z zachowaniem szczególnej ostrożności zgodnie z obowiązującymi normami i przepisami techniczno-budowlanymi pod nadzorem właścicielskim przedstawiciela Orange Polska.
2. Przed planowanym rozpoczęciem robót należy wystąpić o wniosek o realizację nadzoru właścicielskiego wg zasad pracy na infrastrukturze Orange Polska podanych na stronie internetowej www.orange.pl/wniosek-o-nadzor
3. Każda wejście na infrastrukturę własności Orange Polska bez uzgodnionego w/w wniosku, będzie traktowane jako nielegalne i zgłaszane do organów ścigania oraz Państwowego Inspektora Nadzoru Budowlanego z wszelkimi tego konsekwencjami.
4. W przypadku nie zastosowania się do w/w uwag całość kosztów związanych z usunięciem ewentualnych awarii oraz zabezpieczeniem istniejących urządzeń telekomunikacyjnych poniesie Inwestor (Wykonawca).
Uwagi: Sieć telefoniczna
Uzgodnienie ważne 1 rok
Wiesław Tomaszewski
Czytelny podpis
Wydział Ewidencji i Zarządzania Danymi o Infrastrukturze Katowice
W razie kolizji z linią słupową napowietrzną należy w/w linię przebudować kosztem i staraniem Inwestora
INWESTOR: GMINA ZEBRZYDOWICE UL. KS. A. JANUSZA 6, 43-410 ZEBRZYDOWICE
TEMAT: OTWARTA STREF AKTYWNOŚCI W KACZYCACH PRZY UL. HARCERSKIEJ NA DZIAŁCE NR 233/58
NR RYS. 1
TYTUŁ RYS.: PROJEKT ZAGOSPODAROWANIA TERENU
SKALA: 1:200
OPRACOWAŁ: ANGELIKA ALKIER
DATA: STYCZEŃ 2018