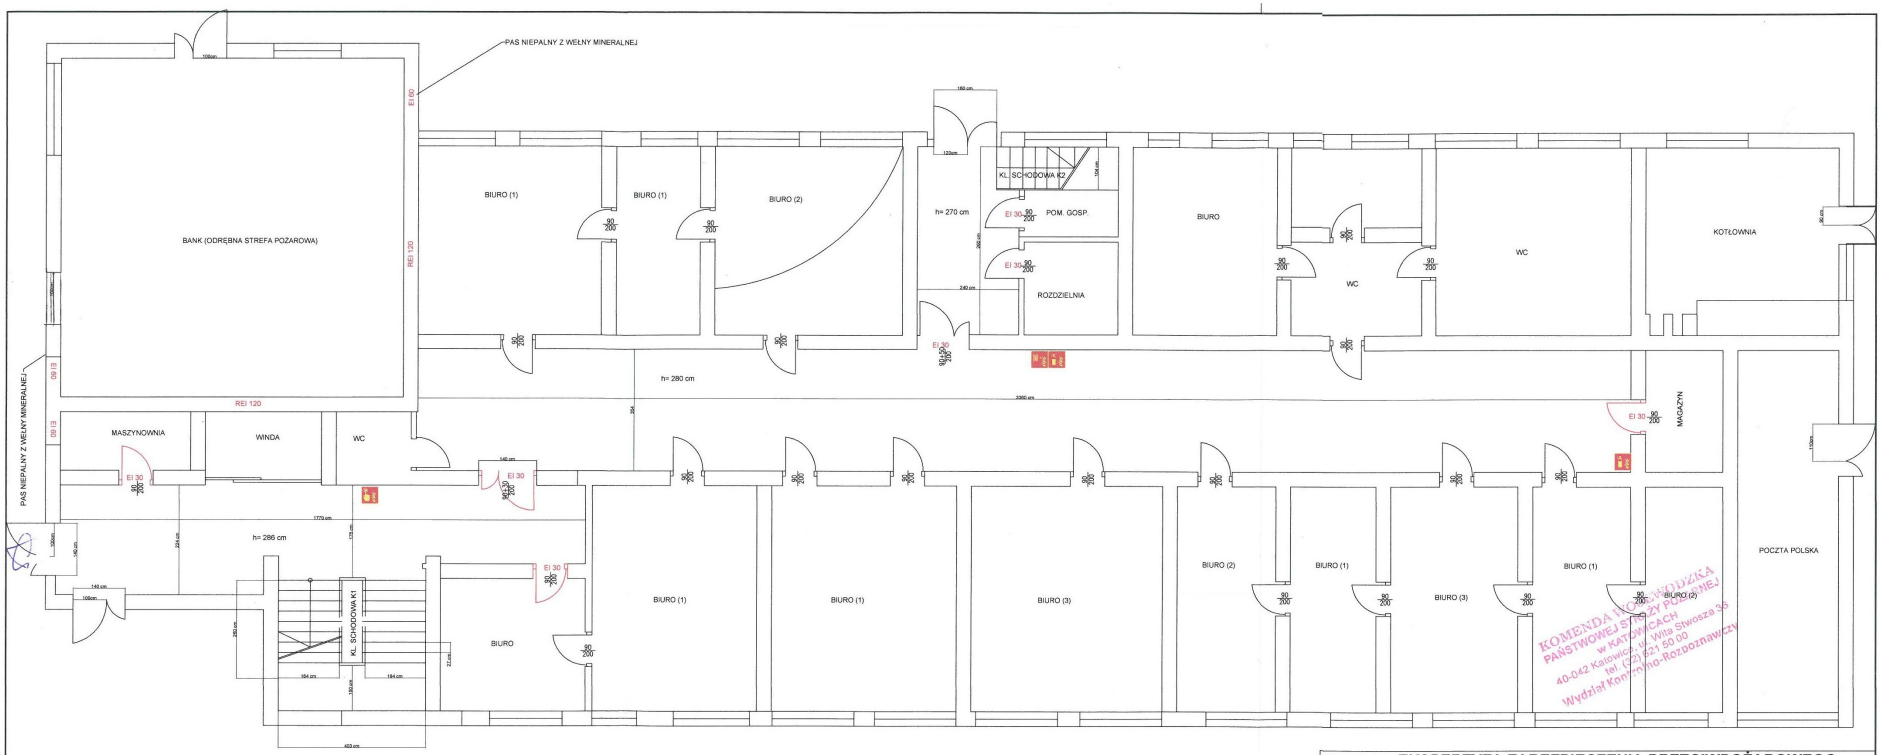

LEGENDA

EI30 / EI60	klasa odporności ogniowej
	hydrant wewnętrzny
	gaśnica
	przycisk alarmowania pożarowego

Obiekt:	**EKSPERTYZA ZABEZPIECZENIA PRZECIWPOŻAROWEGO** Modernizacja polegająca na zmianie sposobu użytkowania kondygnacji poddasza budynku z przeznaczeniem na pomieszczenia użytkowe.
Inwestor:	URZĄD GMINY ZEBRZYDOWICE 43-410 Zebrzydowice ul. Ks. Antoniego Janusza 6
Rzeczoznawca ds. zabezpieczeń przeciwpożarowych:	mgr inż. Zbigniew CYGANIK (Nr upr. 251/93)
Rzeczoznawca budowlany:	mgr inż. Piotr SZATKOWSKI (Nr upr. 1/Rz/93)
Temat rys.	**RZUT PARTERU**

Data:	Faza:	Skala:	Nr rys.
IX 2016	PB	1:100	PR/01

KOMENDA WOJEWÓDZKA PAŃSTWOWEJ STRAŻY POŻARNEJ w KATOWICACH 40-042 Katowice, ul. Wita Stwosza 35 tel. (32) 621 50 00 Wydział Kontrolno-Rozpoznawczy

mgr inż. Piotr Szatkowski upr. nr 142/88; 215/89/Rz Rzeczoznawca budowlany upr. 1/Rz/93 43-376 BĘDZINOWICE ul. Tęczowa 3